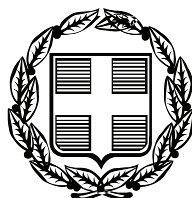


# ΕΦΗΜΕΡΙΣ ΤΗΣ ΚΥΒΕΡΝΗΣΕΩΣ

## ΤΗΣ ΕΛΛΗΝΙΚΗΣ ΔΗΜΟΚΡΑΤΙΑΣ

**ΤΕΥΧΟΣ ΑΝΑΓΚΑΣΤΙΚΩΝ ΑΠΑΛΛΟΤΡΙΩΣΕΩΝ ΚΑΙ ΠΟΛΕΟΔΟΜΙΚΩΝ ΘΕΜΑΤΩΝ** **Αρ. Φύλλου 412**

21 Αυγούστου 2009

## ΠΕΡΙΕΧΟΜΕΝΑ

### ΑΠΟΦΑΣΕΙΣ



## ΑΠΟΦΑΣΕΙΣ

Αριθμ. 7506 (1)

Καθορισμός εξομοιούμενης Χερσαίας Λιμενικής Ζώνης στη θέση από Ρολόι λιμένα Σύμης έως τα σφαγεία του Δήμου Σύμης της Νήσου Σύμης.

Ο ΓΕΝΙΚΟΣ ΓΡΑΜΜΑΤΕΑΣ
ΠΕΡΙΦΕΡΕΙΑΣ ΝΟΤΙΟΥ ΑΙΓΑΙΟΥ

Έχοντας υπόψη:

1. Τις διατάξεις του άρθρου 3 του ν. 444/1970 (ΦΕΚ 30/τ. Α΄/1970).

2. Τις διατάξεις της παρ. 1 του άρθρου 7 του ν.δ. 2942/1954 (ΦΕΚ 211 Α΄) όπως αντικαταστάθηκε από την παρ. 4 του άρθρ. 2 του ν. 2575/1998 (ΦΕΚ 23 Α΄).

3. Τις διατάξεις του άρθρου 28 του ν. 2971/2001 (ΦΕΚ 285/τ.Α΄/19.12.2001) «Περί καθορισμού χώρων που εξομοιώνονται με ζώνη Λιμένα».

4. Την υπ' αριθμ. 3511.91/01/98/17.3.1998 εγκύκλιο του Υπουργείου Εμπορικής Ναυτιλίας (Υ.Ε.Ν.), με θέμα την χρήση και εκμετάλλευση από τα Λιμενικά Ταμεία των χώρων που εξομοιώνονται με ζώνες λιμένων.

5. Την υπ' αριθμ. 360/96 γνωμοδότηση του Νομικού Συμβουλίου του Κράτους.

6. Τις διατάξεις του άρθρου 149 του ν. 3463/2006 (ΦΕΚ 114/τ.Α΄/8.6.2006) «Έλεγχος νομιμότητας από τον Γενικό Γραμματέα της Περιφέρειας».

7. Την παρ. 2 του άρθρου 1 της υπ' αριθμ. 1028241π.ε./2729π.ε./Β0010 (ΦΕΚ 547/τ.Β΄/22.4.2005) κοινή υπουργική απόφαση Υπουργών Οικονομίας και Οικονομικών, Εμπορικής Ναυτιλίας, με θέμα «Καθορισμός χώρων που εξομοιώνονται με ζώνη λιμένα».

8. Την υπ' αριθμ. 35/1/29.1.2009 απόφαση του Δ.Σ. του Δ.Λ.Τ.Ν.Δ. σχετική με το θέμα.

9. Το υπ' αριθμ. Δ.Τ.Υ./Ζ6/375/18.2.2009 έγγραφο της Δ.Τ.Υ. του Δ.Λ.Τ.Ν.Δ. προς το Υ.Ε.Ν. και Υπ. Οικονομίας με τα αντίστοιχα αποδεικτικά παραλαβής-επίδοσης (ΕΛ. ΤΑ.) του εγγράφου στα προαναφερόμενα Υπουργεία.

10. Το τοπογραφικό σχεδιάγραμμα της περιοχής, αποφασίζουμε:

Εγκρίνουμε τον καθορισμό «εξομοιούμενης χερσαίας λιμενικής ζώνης στη θέση από «Ρολόι λιμένα Σύμης έως τα σφαγεία του Δήμου Σύμης, νήσου Σύμης», όπως αυτή χαράσσεται με πράσινη πολυγωνική γραμμή επί τοπογραφικού βυθομετρικού διαγράμματος, κλίμακας 1:500.

Αναλυτικότερα:

Η Εξομοιούμενη Χερσαία Ζώνη Λιμένα χαράσσεται επί του λιμένα Σύμης (Όρμος Σύμης). Ξεκινάει από το άγαλμα «το Μιχαλάκι ο ψαράς» απέναντι από το κτίριο της Αστυνομίας στη θέση Ρολόι (σημείο αρχής ΕΙ) περιλαμβάνει: α) Τα κρηπιδώματα των Επιβατικών / Οχηματαγωγών σκαφών (σημεία Α35-Ε4-Ε5 απόσταση από γραμμή κρηπίδωσης 10,00 μ.), β) τα κρηπιδώματα πρόσδεσης των τουριστικών σκαφών (σημεία Ε5–Ε6-Α37 απόσταση από γραμμή κρηπίδωσης 6,00 μ.), γ) τα παραλιακά κρηπιδώματα του όρμου Σύμης ακολουθώντας την γραμμή αιγιαλού από την ΒΔ πλευρά του όρμου (σημεία Α37-Α38-Α39-Α40-Α41-Α42), συνεχίζοντας την ΝΔ πλευρά ήτοι το γεφυράκι «Καλντερίμι» και την γλύστρα (σημεία Α41-Α42-Α43-Α44-Α45-Α46-Α47-Α48-Α49-Α50-Α51) και ακολουθώντας την ακτή Νιρέως έως τα Δημοτικά Σφαγεία (σημεία Α51-Α52-Α53-Α54-Α55-Ε7-Ε8) όπου και κλείνει στο σημείο Ε8, ήτοι τελικώς στοιχεία κορυφών Ε1-Ε2-Ε3-Α35-Ε4-Ε5-Ε6-Α37-Α38-Α39-Α40-Α41-Α42-Α43-Α44-Α45-Α46-Α47-Α48-Α49-Α50-Α51-Α52-Α53-Α54-Α55-Ε7-Ε8 με πολυγωνική πράσινη γραμμή όπως αυτή φαίνεται στο συνημμένο βυθομετρικό τοπογραφικό σχέδιο και αναγράφονται αναλυτικά οι συντεταγμένες των κορυφών της Στην εξομοιούμενη χερσαία ζώνη λιμένα δεν περιλαμβάνονται ιδιωτικά κτήματα.

Η απόφαση αυτή να δημοσιευθεί στην Εφημερίδα της Κυβερνήσεως.

Ρόδος, 29 Μαΐου 2009

Ο Γενικός Γραμματέας Περιφέρειας
ΧΑΡΑΛΑΜΠΟΣ ΚΟΚΚΙΝΟΣ

ΕΛΛΗΝΙΚΗ ΔΗΜΟΚΡΑΤΙΑ
ΠΕΡΙΦΕΡΕΙΑ ΝΟΤΙΟΥ ΑΙΓΑΙΟΥ
ΔΗΜΟΤΙΚΟ ΛΙΜΕΝΙΚΟ ΤΑΜΕΙΟ ΝΟΤΙΑΣ ΔΩΔΕΚΑΝΗΣΟΥ

ΕΡΓΟ

"Βυθομετρική και Τοπογραφική αποτύπωση για τον καθορισμό εξομοιώμενης χερσαίας και θαλάσσιας λιμενικής ζώνης στη θέση από το Ρολόι Λιμένα Σύμης έως τα Σφαγεία του Δήμου Σύμης"

ΔΙΑΝΟΜΗ ΠΙΝΑΚΙΔΩΝ

(Π1)

ΘΕΜΑ

ΒΥΘΟΜΕΤΡΙΚΗ ΑΠΟΤΥΠΩΣΗ
ΟΡΙΖΟΝΤΙΟΓΡΑΦΙΑ
ΓΕΝΙΚΟ ΤΟΠΟΓΡΑΦΙΚΟ

ΚΛΙΜΑΚΑ 1:500

ισοδιάσταση ι = 0.50 μ.

αρ. πινακίδας : Π 1

Ε.Γ.Σ.Α. (Ελληνικό γεωδαιτικό σύστημα αναφοράς)
ΕΛΛΕΙΨΟΕΙΔΕΣ : G.R.S. 80
Εγκάρσια Μερκατορική Προβολή
Κεντρικός μεσημβρινός λ=24

αρ. σχεδίου :

T1

ΑΝΑΔΟΧΟΣ ΜΕΛΕΤΗΣ : ΟΙΚΟΝΟΜΟΥ ΣΟΦΙΑ αγρ. τοπογραφος μηχ.

| ΘΕΩΡΗΘΗΚΕ | ΕΛΕΓΧΘΗΚΕ | ΣΥΝΤΑΞΗ |
|---|---|---|
| ΘΕΩΡΗΘΗΚΕ ΩΣ ΠΡΟΣ ΤΗΝ ΑΚΡΙΒΕΙΑ ΤΗΣ ΑΠΟΤΥΠΩΣΗΣ ΤΩΝ ΟΡΙΩΝ ... ΔΗΜΟΣΘΕΝΗΣ ΒΑΣΙΛΟΠΟΥΛΟΣ ΠΟΛΙΤΙΚΟΣ ΜΗΧΑΝΙΚΟΣ Ρόδος 2008 | ΦΙΛΙΠΠΟΣ Σ. ... Δ.Τ.Υ. Λ.Τ.Δ. Ρόδος 11-12-2008 | ΣΟΦΙΑ ΕΜΜ. ΟΙΚΟΝΟΜΟΥ ΔΙΠΛΩΜΑΤΟΥΧΟΣ ΑΓΡΟΝ. ΤΟΠΟΓΡΑΦΟΣ ΜΗΧΑΝΙΚΟΣ Ε.Μ.Π. Α.Μ. Τ.Ε.Ε. 7732 Α.Φ.Μ. 075787467 ΔΟΥ ΡΟΔΟΥ ΔΗΜ. ΘΕΟΔΩΡΑΚΗ 20 ΡΟΔΟΣ ΤΗΛ. 78507 Ρόδος Οκτώβριος 2008 |

ΕΘΝΙΚΟ ΤΥΠΟΓΡΑΦΕΙΟ
Για τεχνικούς λόγους στο σχεδιάγραμμα, έγινε σμίκρυνση, κατά ποσοστό 41%

ΑΠΟΣΠΑΣΜΑ ΧΑΡΤΗ Γ.Υ.Σ. ΚΛΙΜΑΚΑ 1: 25000

ΠΕΡΙΟΧΗ ΑΠΟΤΥΠΩΣΗΣ

ΑΠΟΣΠΑΣΜΑ ΧΑΡΤΗ Γ.Υ.Σ. ΚΛΙΜΑΚΑ 1: 5000
Φ.Χ. 2914 ΙΙ Ν. ΣΥΜΗΣ αρ. φύλλου 7886/7

ΘΕΣΗ ΠΕΡΙΟΧΗΣ ΑΠΟΤΥΠΩΣΗΣ

842850 842900 842950 843000

ΣΥΝΤΕΤΑΓΜΕΝΕΣ ΚΟΡΥΦΩΝ ΓΡΑΜΜΗΣ Ε.Χ.Ν.Ζ.

| κορυφή | X | Y |
|---|---|---|
| Ε1 | 843213.43 | 4059095.84 |
| Ε2 | 843210.69 | 4059092.52 |
| Ε3 | 843210.15 | 4059070.64 |
| Α35 | 843214.18 | 4059063.05 |
| Ε4 | 843178.27 | 4059045.14 |
| Ε5 | 843180.06 | 4059041.56 |
| Ε6 | 843131.52 | 4059017.20 |
| Α37 | 843133.44 | 4059014.44 |
| Α38 | 843094.82 | 4058984.16 |
| Α39 | 843056.64 | 4058942.93 |
| Α40 | 842950.51 | 4058880.57 |
| Α41 | 842903.27 | 4058860.18 |
| Α42 | 842894.22 | 4058860.92 |
| Α43 | 842889.33 | 4058856.43 |
| Α44 | 842889.97 | 4058847.50 |
| Α45 | 842901.78 | 4058829.15 |
| Α46 | 842923.69 | 4058843.51 |
| Α47 | 842933.84 | 4058835.34 |
| Α48 | 842929.57 | 4058829.88 |
| Α49 | 842934.25 | 4058826.17 |
| Α50 | 842938.28 | 4058831.04 |
| Α51 | 842996.26 | 4058786.53 |
| Α52 | 843045.12 | 4058796.60 |
| Α53 | 843115.11 | 4058832.90 |
| Α54 | 843178.13 | 4058828.15 |
| Α55 | 843233.53 | 4058841.82 |
| Ε7 | 843240.02 | 4058838.57 |
| Ε8 | 843244.86 | 4058839.62 |

ΣΥΝΤΕΤΑΓΜΕΝΕΣ ΚΟΡΥΦΩΝ ΓΡΑΜΜΗΣ ΑΙΓΙΑΛΟΥ

| κορυφή | X | Y |
|---|---|---|
| Α31 | 843105.74 | 4059154.16 |
| Α32 | 843128.33 | 4059128.46 |
| Α33 | 843204.51 | 4059092.66 |
| Α34 | 843215.82 | 4059092.41 |
| Α35 | 843214.16 | 4059063.14 |
| Α36 | 843181.56 | 4059038.57 |
| Α37 | 843133.44 | 4059014.44 |
| Α38 | 843094.82 | 4058984.16 |
| Α39 | 843056.64 | 4058942.93 |
| Α40 | 842950.51 | 4058880.57 |
| Α41 | 842903.27 | 4058860.18 |
| Α42 | 842894.22 | 4058860.92 |
| Α43 | 842889.33 | 4058856.43 |
| Α44 | 842889.97 | 4058847.50 |
| Α45 | 842901.78 | 4058829.15 |
| Α46 | 842923.69 | 4058843.51 |
| Α47 | 842933.84 | 4058835.34 |
| Α48 | 842929.57 | 4058829.88 |
| Α49 | 842934.25 | 4058826.17 |
| Α50 | 842938.28 | 4058831.04 |
| Α51 | 842996.26 | 4058786.53 |
| Α52 | 843045.12 | 4058796.60 |
| Α53 | 843115.11 | 4058832.90 |
| Α54 | 843178.13 | 4058828.15 |
| Α55 | 843233.53 | 4058841.82 |
| Α56 | 843246.34 | 4058835.40 |
| Α57 | 843271.34 | 4058841.55 |
| Α58 | 843350.84 | 4058898.49 |


ΥΠΟΜΝΗΜΑ

| | | | |
|---|---|---|---|
| Δ | ΤΡΙΓΩΝΟΜΕΤΡΙΚΟ ΣΗΜΕΙΟ | | ΔΡΟΜΟΣ |
| ο | ΝΕΟ ΠΟΛΥΓΩΝΟΜΕΤΡΙΚΟ ΣΗΜΕΙΟ | | ΚΤΙΣΜΑ |
| | | | ΣΚΑΛΟΠΑΤΙ |
| | ΙΣΟΒΑΘΗΣ ΚΑΜΠΥΛΗ ΙΣΟΔΙΑΣΤΑΣΗ ι = -0.50 μ. | | ΦΡΥΔΙ ΠΡΑΝΟΥΣ |
| | | | ΠΟΔΙ ΠΡΑΝΟΥΣ |
| -2.00- | ΙΣΟΒΑΘΗΣ ΚΑΜΠΥΛΗ ΙΣΟΔΙΑΣΤΑΣΗ ι = 2.00 μ. | -x-x- | ΣΥΡΜΑΤΟΠΛΕΓΜΑ |
| | ΓΡΑΜΜΗ ΚΡΗΠΙΔΩΣΗΣ | | ΞΕΡΟΛΙΘΙΑ |
| | ΓΡΑΜΜΗ ΑΙΓΙΑΛΟΥ | | ΤΟΙΧΟΣ |
| | ΓΡΑΜΜΗ Ε.Χ.Α.Ζ. | | ΙΣΟΫΨΗΣ ΚΑΜΠΥΛΗ ΙΣΟΔΙΑΣΤΑΣΗ=1.00 μ. |
| | ΓΡΑΜΜΗ ΠΑΡΑΛΙΑΣ | -5.00- | ΙΣΟΫΨΗΣ ΚΑΜΠΥΛΗ ΙΣΟΔΙΑΣΤΑΣΗ=5.00 μ. |

ΑΡΙΘΜΟ

4058950


Το παρόν συνοδεύει την αριθμ. 35/1/29-01-2009 Απόφαση του Δ.Σ.

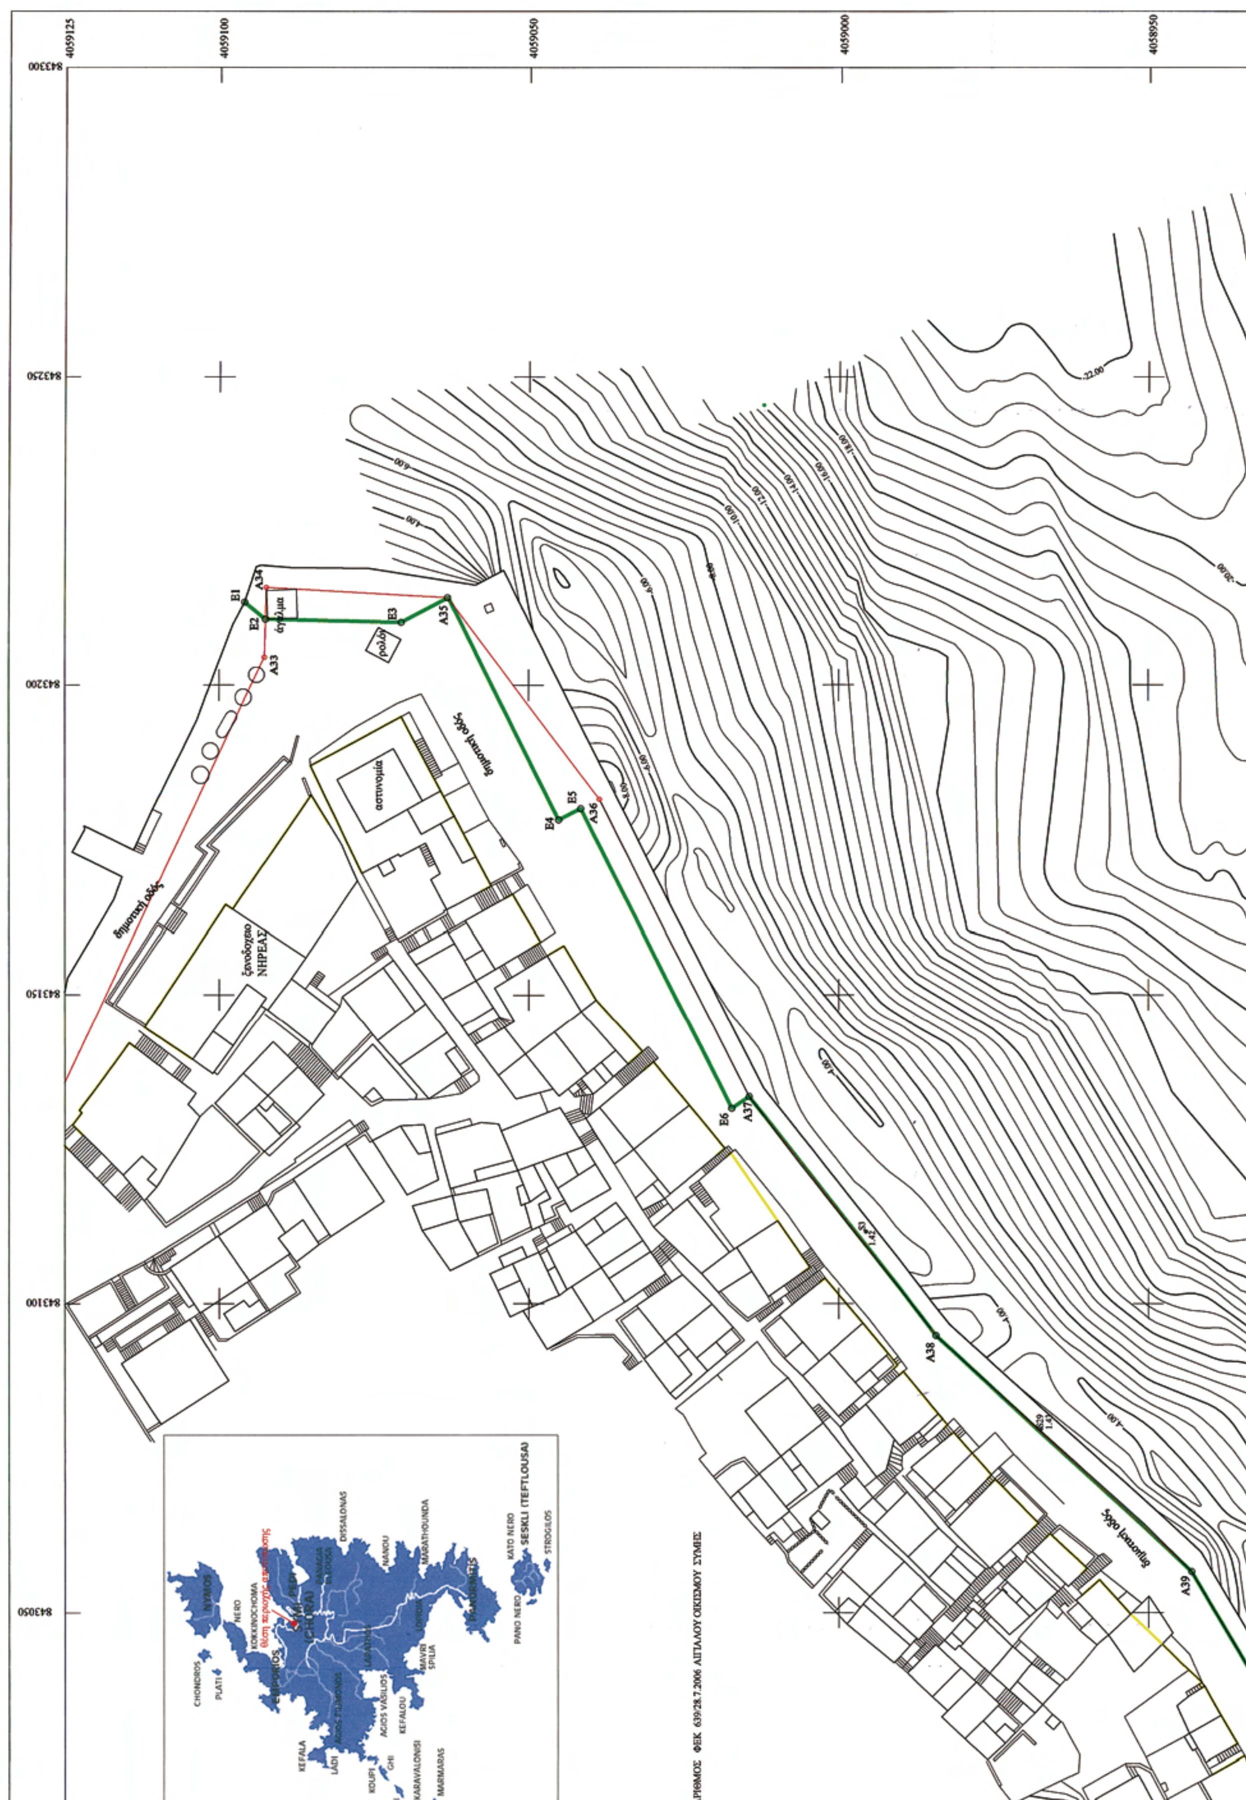




Το παρόν συνοδεύει την αριθμ. 35/1/29-01-2009 Απόφαση του Δ.Σ. του Δημοτικού Λιμενικού Ταμείου Νότιας Δωδεκανήσου.

| Α/Α | ΟΝΟΜΑΤΕΠΩΝΥΜΟ | ΥΠΟΓΡΑΦΗ |
|---|---|---|
| 1 | ΧΑΤΖΗΣ ΧΑΤΖΗΕΥΘΥΜΙΟΥ ΠΡΟΕΔΡΟΣ Δ.Σ. | |
| 2 | ΕΛΕΝΗ ΠΑΝΑΓΗ | |
| 3 | ΙΩΑΝΝΗΣ ΑΡΓΥΡΙΟΥ | |
| 4 | ΦΙΛΗΜΟΝΑΣ ΚΑΛΙΒΟΥΡΗΣ | |
| 5 | ΙΩΑΝΝΗΣ ΜΑΡΙΕΤΤΗΣ | |
| 6 | ΜΙΧΑΗΛ ΚΙΝΔΥΛΙΔΗΣ | |
| 7 | ΠΑΝΑΓΙΩΤΗΣ ΧΑΜΟΥΖΑΣ | |
| 8 | ΗΛΙΑΣ ΛΑΜΠΡΟΣ | |
| 9 | ΜΙΧΑΗΛ ΒΑΓΙΑΝΟΣ (ΑΝΑΠΛ. ΜΕΛΟΣ) | |
| 10 | ΚΩΝΣΤΑΝΤΙΝΟΣ ΓΙΑΛΛΟΥΡΑΚΗΣ (ΑΝΑΠΛ. ΜΕΛΟΣ) | |
| 11 | ΜΙΧΑΗΛ ΡΟΔΙΤΗΣ (ΑΝΑΠΛ. ΜΕΛΟΣ) | |

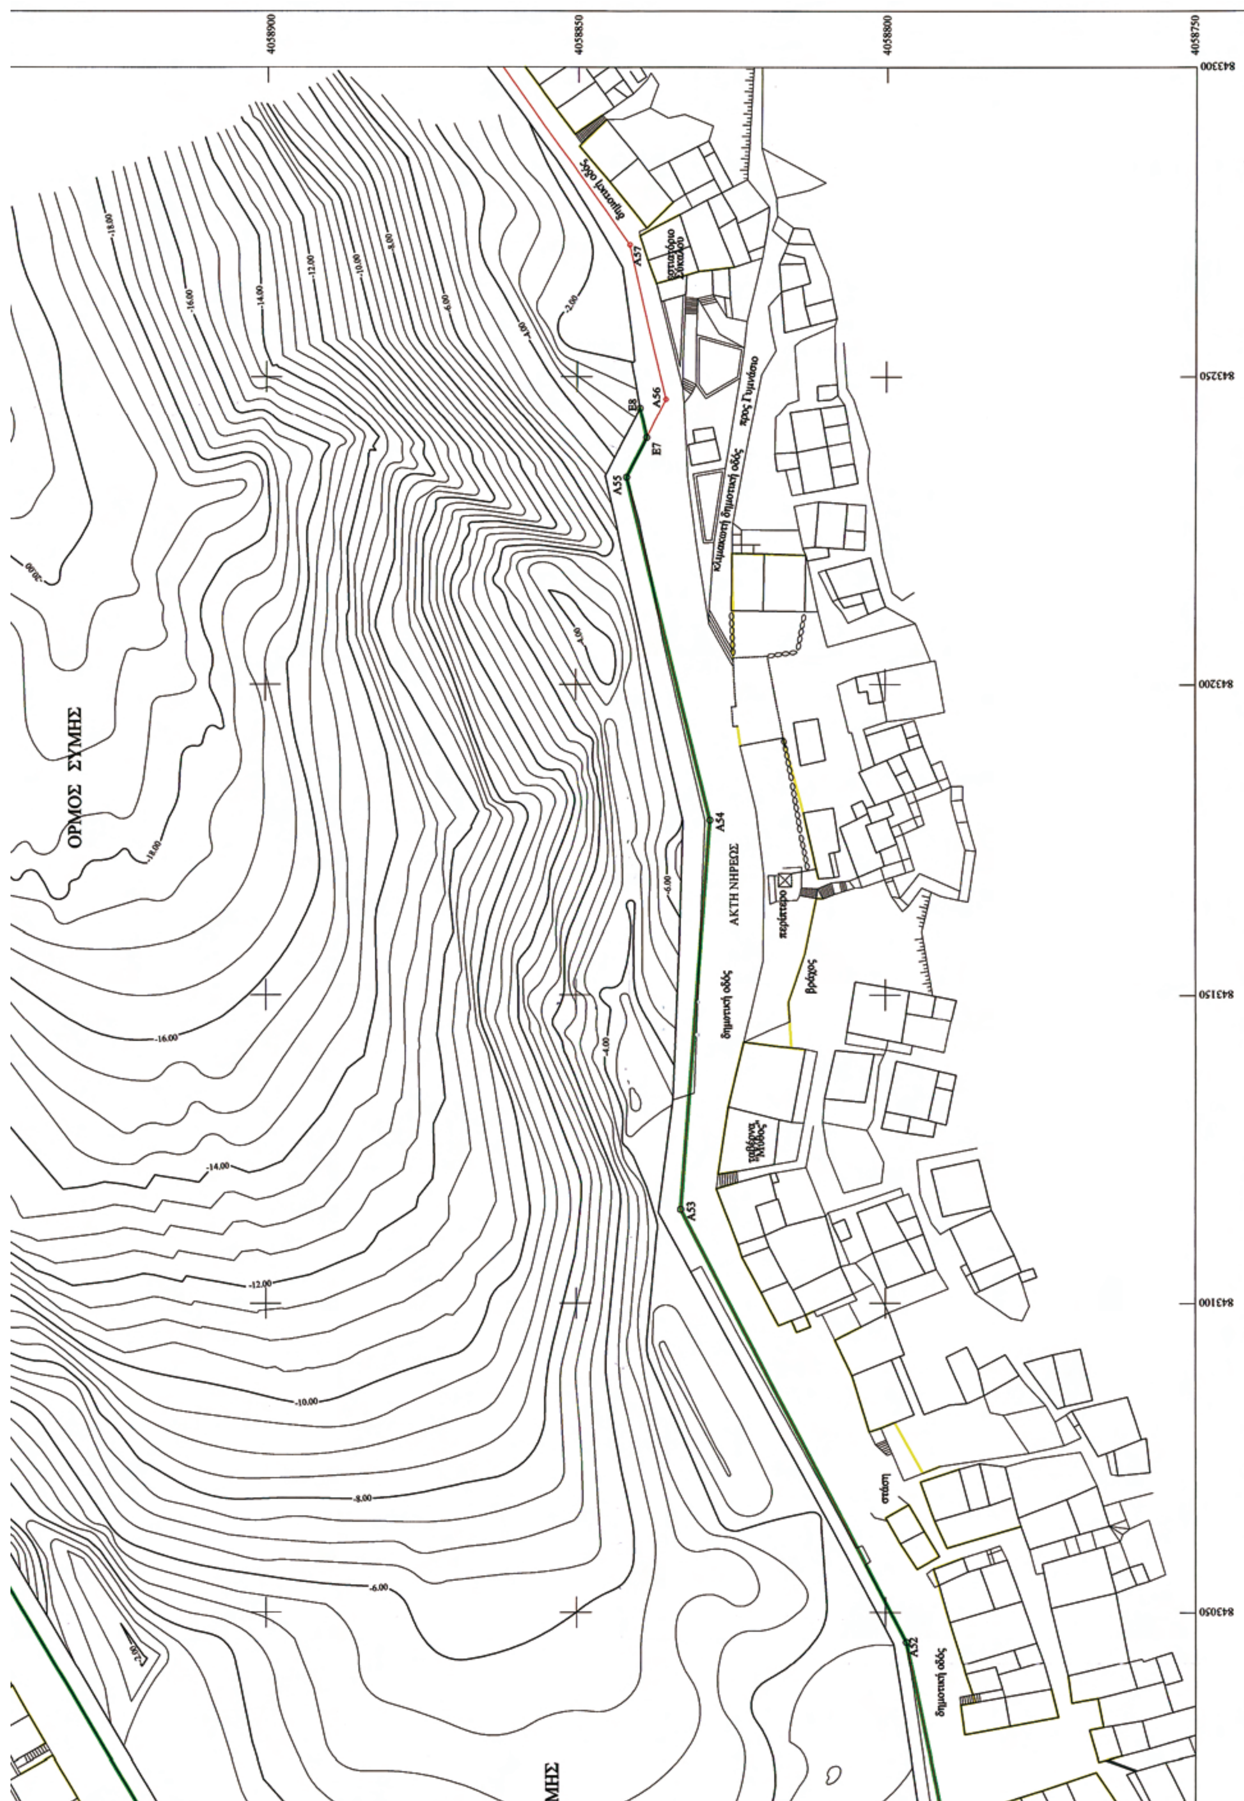
4058900
4058850
4058800
4058750
843300
843250
843200
843150
843100
843050
ΟΡΜΟΣ ΣΥΜΗΣ
ΑΚΤΗ ΝΗΡΕΩΣ
δημοτική οδός
κλιμακωτή δημοτική οδός
προς Γυμνάσιο
περίπτερο
βράχος
στάση
Α57
Α56
Ε8
Ε7
Α55
Α54
Α53
Α52
-16.00
-14.00
-12.00
-10.00
-8.00
-6.00

Αριθμ. 5605 (2)

Τροποποίηση ρυμοτομικού σχεδίου Καλυβιών Πρίνου Θάσου.

Ο ΝΟΜΑΡΧΗΣ ΚΑΒΑΛΑΣ

Έχοντας υπόψη:

1. Τις διατάξεις του ν.δ/τος της 17.7.1923 «περί σχεδίων πόλεων κ.λπ.» όπως ισχύει σήμερα και ειδικότερα τα άρθρα 1, 2, 3 και 70 αυτού.

2. Τις διατάξεις του άρθρου 29 του ν. 2831/2000, όπως τροποποιήθηκε με το άρθρο 10 του ν. 3044/2002.

3. Τις διατάξεις του Κεφ. ΙΙ του από 3.4.1929 π.δ/τος που διατηρήθηκαν σε ισχύ με το άρθρο 31 παρ. 3 του ν. 1577/1985.

4. Την υπ' αριθμ. 66/2008 απόφαση του Δημοτικού Συμβουλίου Θάσου.

5. Την υπ' αριθμ. 1/2/9.2.2009 ομόφωνη γνωμοδότηση του Σ.Χ.Ο.Π. Νομού Καβάλας.

6. Το γεγονός από τις διατάξεις της απόφασης αυτής δεν προκαλείται δαπάνη σε βάρος του κρατικού προϋπολογισμού ή του προϋπολογισμού του Δήμου Θάσου, αποφασίζουμε:

1. Εγκρίνεται η τροποποίηση του εγκεκριμένου σχεδίου Καλυβιών Πρίνου Θάσου με την διάνοιξη πεζοδρόμου, όπως φαίνεται στο τοπογραφικό διάγραμμα που συνοδεύει την απόφαση αυτή και υπογράφεται από τον Προϊστάμενο της Δ.Π. Νομού Καβάλας.

2. Κατά της απόφασης αυτής επιτρέπεται σύμφωνα με την παρ. 12 άρθρο 18 του ν. 2218/1994 προσφυγή ενώπιον του Γενικού Γραμματέα Περιφέρειας Ανατολικής Μακεδονίας - Θράκης, μόνο για παράβαση νόμου σε προθεσμία 30 ημερών

3. Η ισχύς της απόφασης αυτής αρχίζει από την δημοσίευσή της στην Εφημερίδα της Κυβερνήσεως.


Η απόφαση αυτή να δημοσιευθεί στην Εφημερίδα της Κυβερνήσεως.

Καβάλα, 5 Αυγούστου 2009

Ο Νομάρχης
ΘΕΟΔΩΡΟΣ ΚΑΛΛΙΟΝΤΖΗΣ

**ΕΘΝΙΚΟ ΤΥΠΟΓΡΑΦΕΙΟ**
Για τεχνικούς λόγους στο σχεδιάγραμμα, έγινε σμίκρυνση, κατά ποσοστό 39%

ΑΠΟΤΥΠΩΣΗ ΥΦΙΣΤΑΜΕΝΗΣ ΚΑΤΑΣΤΑΣΗΣ
κλ. 1:200

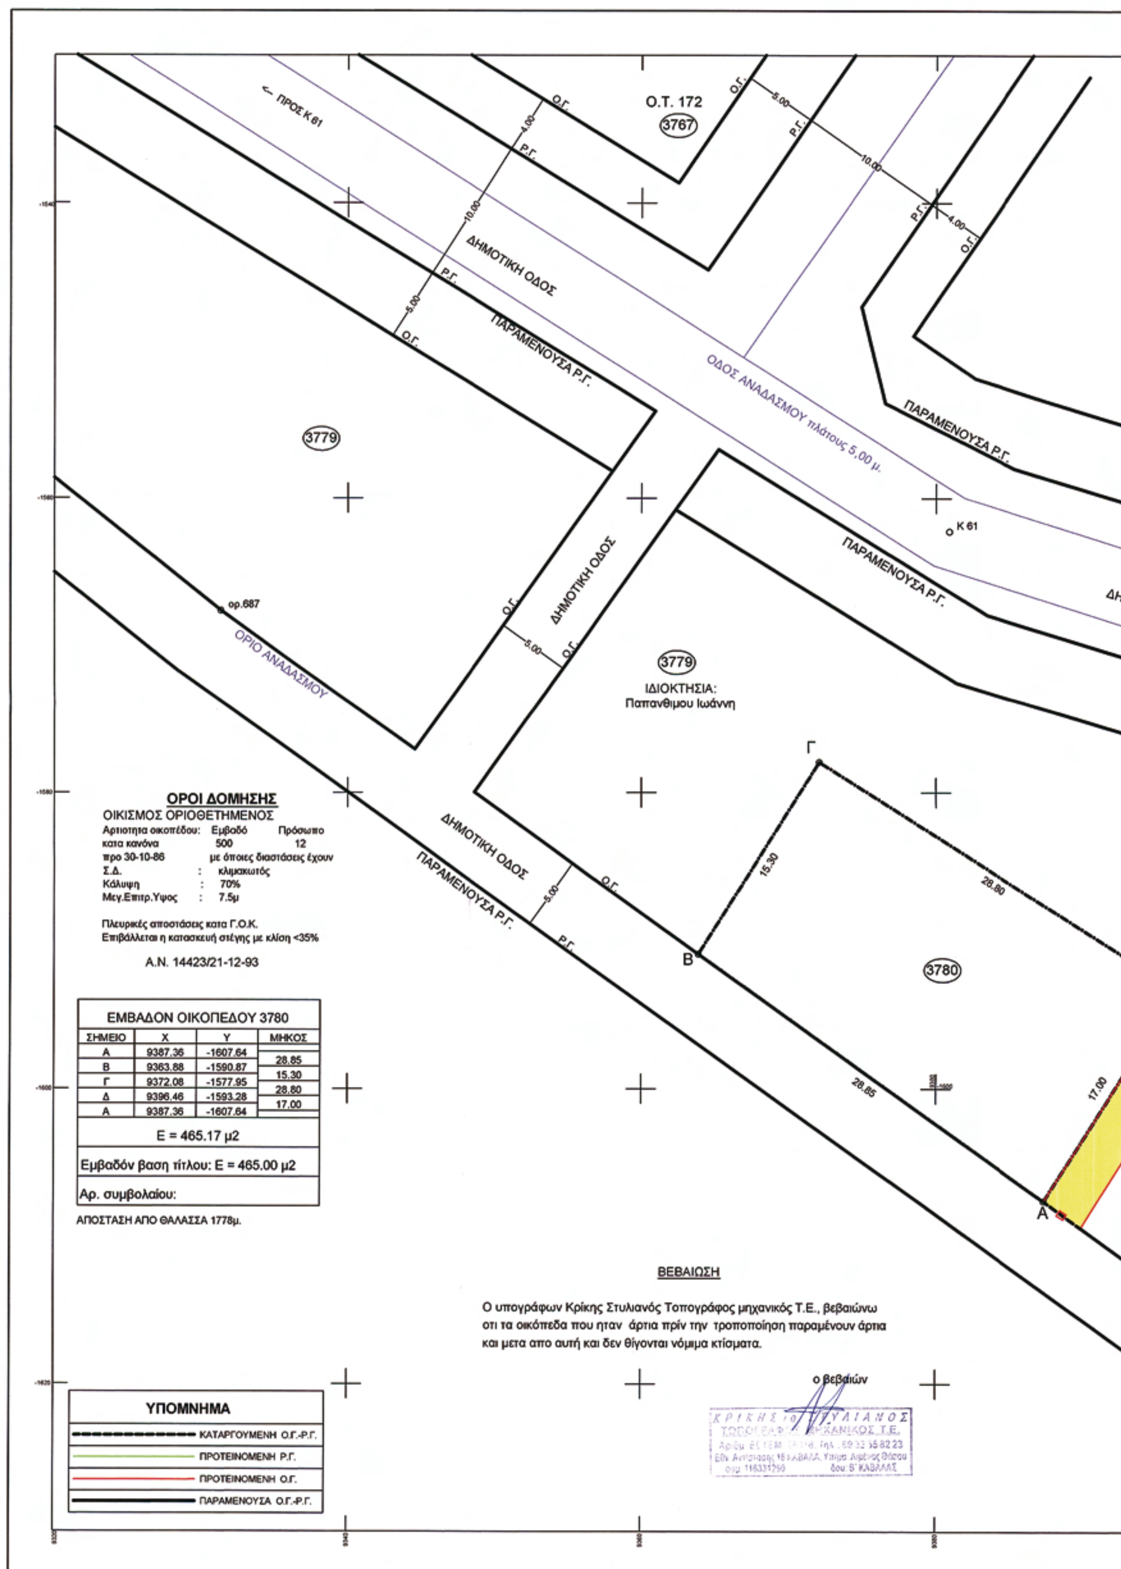



**ΕΜΒΑΔΟΝ ΟΙΚΟΠΕΔΟΥ 3780**

| ΣΗΜΕΙΟ | Χ | Υ | ΜΗΚΟΣ |
|---|---|---|---|
| Α | 9387.36 | -1607.64 | |
| | | | 28.85 |
| Β | 9363.88 | -1590.87 | |
| | | | 15.30 |
| Γ | 9372.08 | -1577.95 | |
| | | | 28.80 |
| Δ | 9396.46 | -1593.28 | |
| | | | 17.00 |
| Α | 9387.36 | -1607.64 | |

Ε = 465.17 μ2


Εμβαδόν βαση τίτλου: Ε = 465.00 μ2

Αρ. συμβολαίου:

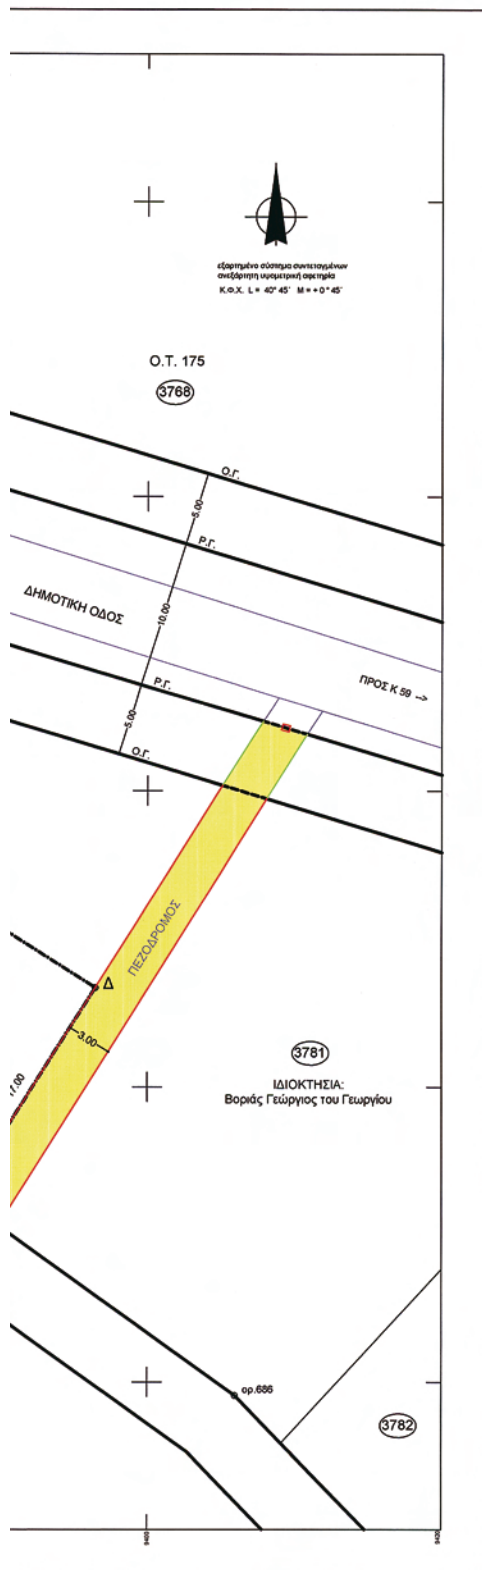



ΑΠΟΣΠΑΣΜΑ ΑΝΑΔΑΣΜΟΥ 1967- '70

(Αρ. Πινακίδας 6) ΚΛΙΜΑΚΑ 1 : 1000

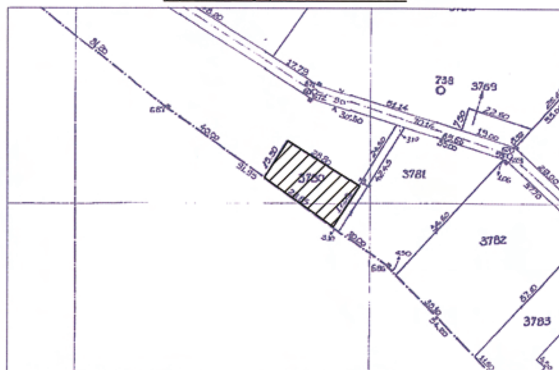


ΑΠΟΣΠΑΣΜΑ ΕΓΚΕΚΡΙΜΕΝΟΥ ΡΥΜΟΤΟΜΙΚΟΥ

ΚΛΙΜΑΚΑ 1 : 1000 ΑΡ. ΠΙΝΑΚΙΔΑΣ 2

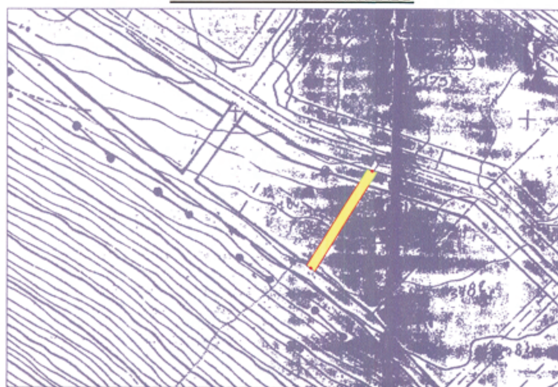

# ΔΗΜΟΣ ΘΑΣΟΥ

## ΤΕΧΝΙΚΗ ΥΠΗΡΕΣΙΑ

## ΤΟΠΟΓΡΑΦΙΚΟ ΔΙΑΓΡΑΜΜΑ

που συνοδεύει την υπ'αρ. 66 /2008 απόφ. του Δ.Σ. για τροποποίηση του σχεδίου πόλης

Θέση: Οικισμός Πρίνου - ΘΑΣΟΣ

Ημερομηνία: Φεβρουάριος 2008








**ΑΠΟ ΤΟ ΕΘΝΙΚΟ ΤΥΠΟΓΡΑΦΕΙΟ**

ΚΑΠΟΔΙΣΤΡΙΟΥ 34 * ΑΘΗΝΑ 104 32 * ΤΗΛ. 210 52 79 000 * FAX 210 52 21 004

ΗΛΕΚΤΡΟΝΙΚΗ ΔΙΕΥΘΥΝΣΗ: http://www.et.gr – e-mail: webmaster.et@et.gr